



PLANTA GENERAL
ÁREAS A INTERVENIR
1:500

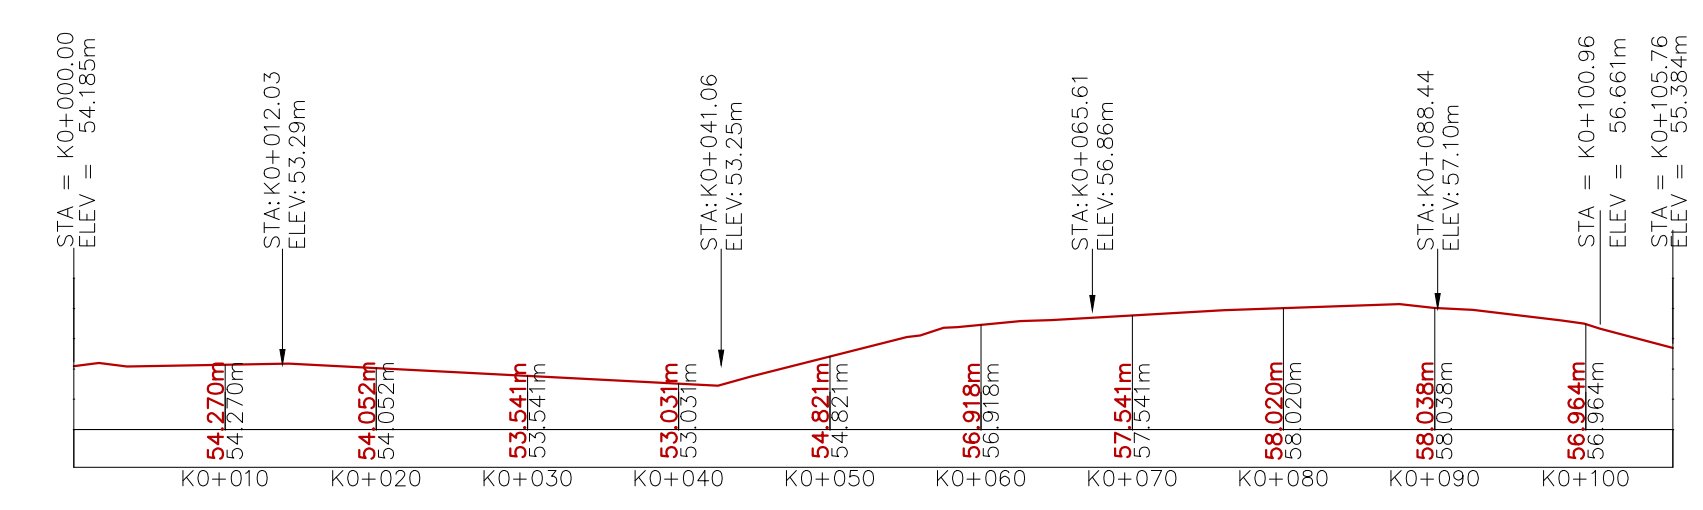

PERFIL LONGITUDINAL
ÁREAS A INTERVENIR
1:1000

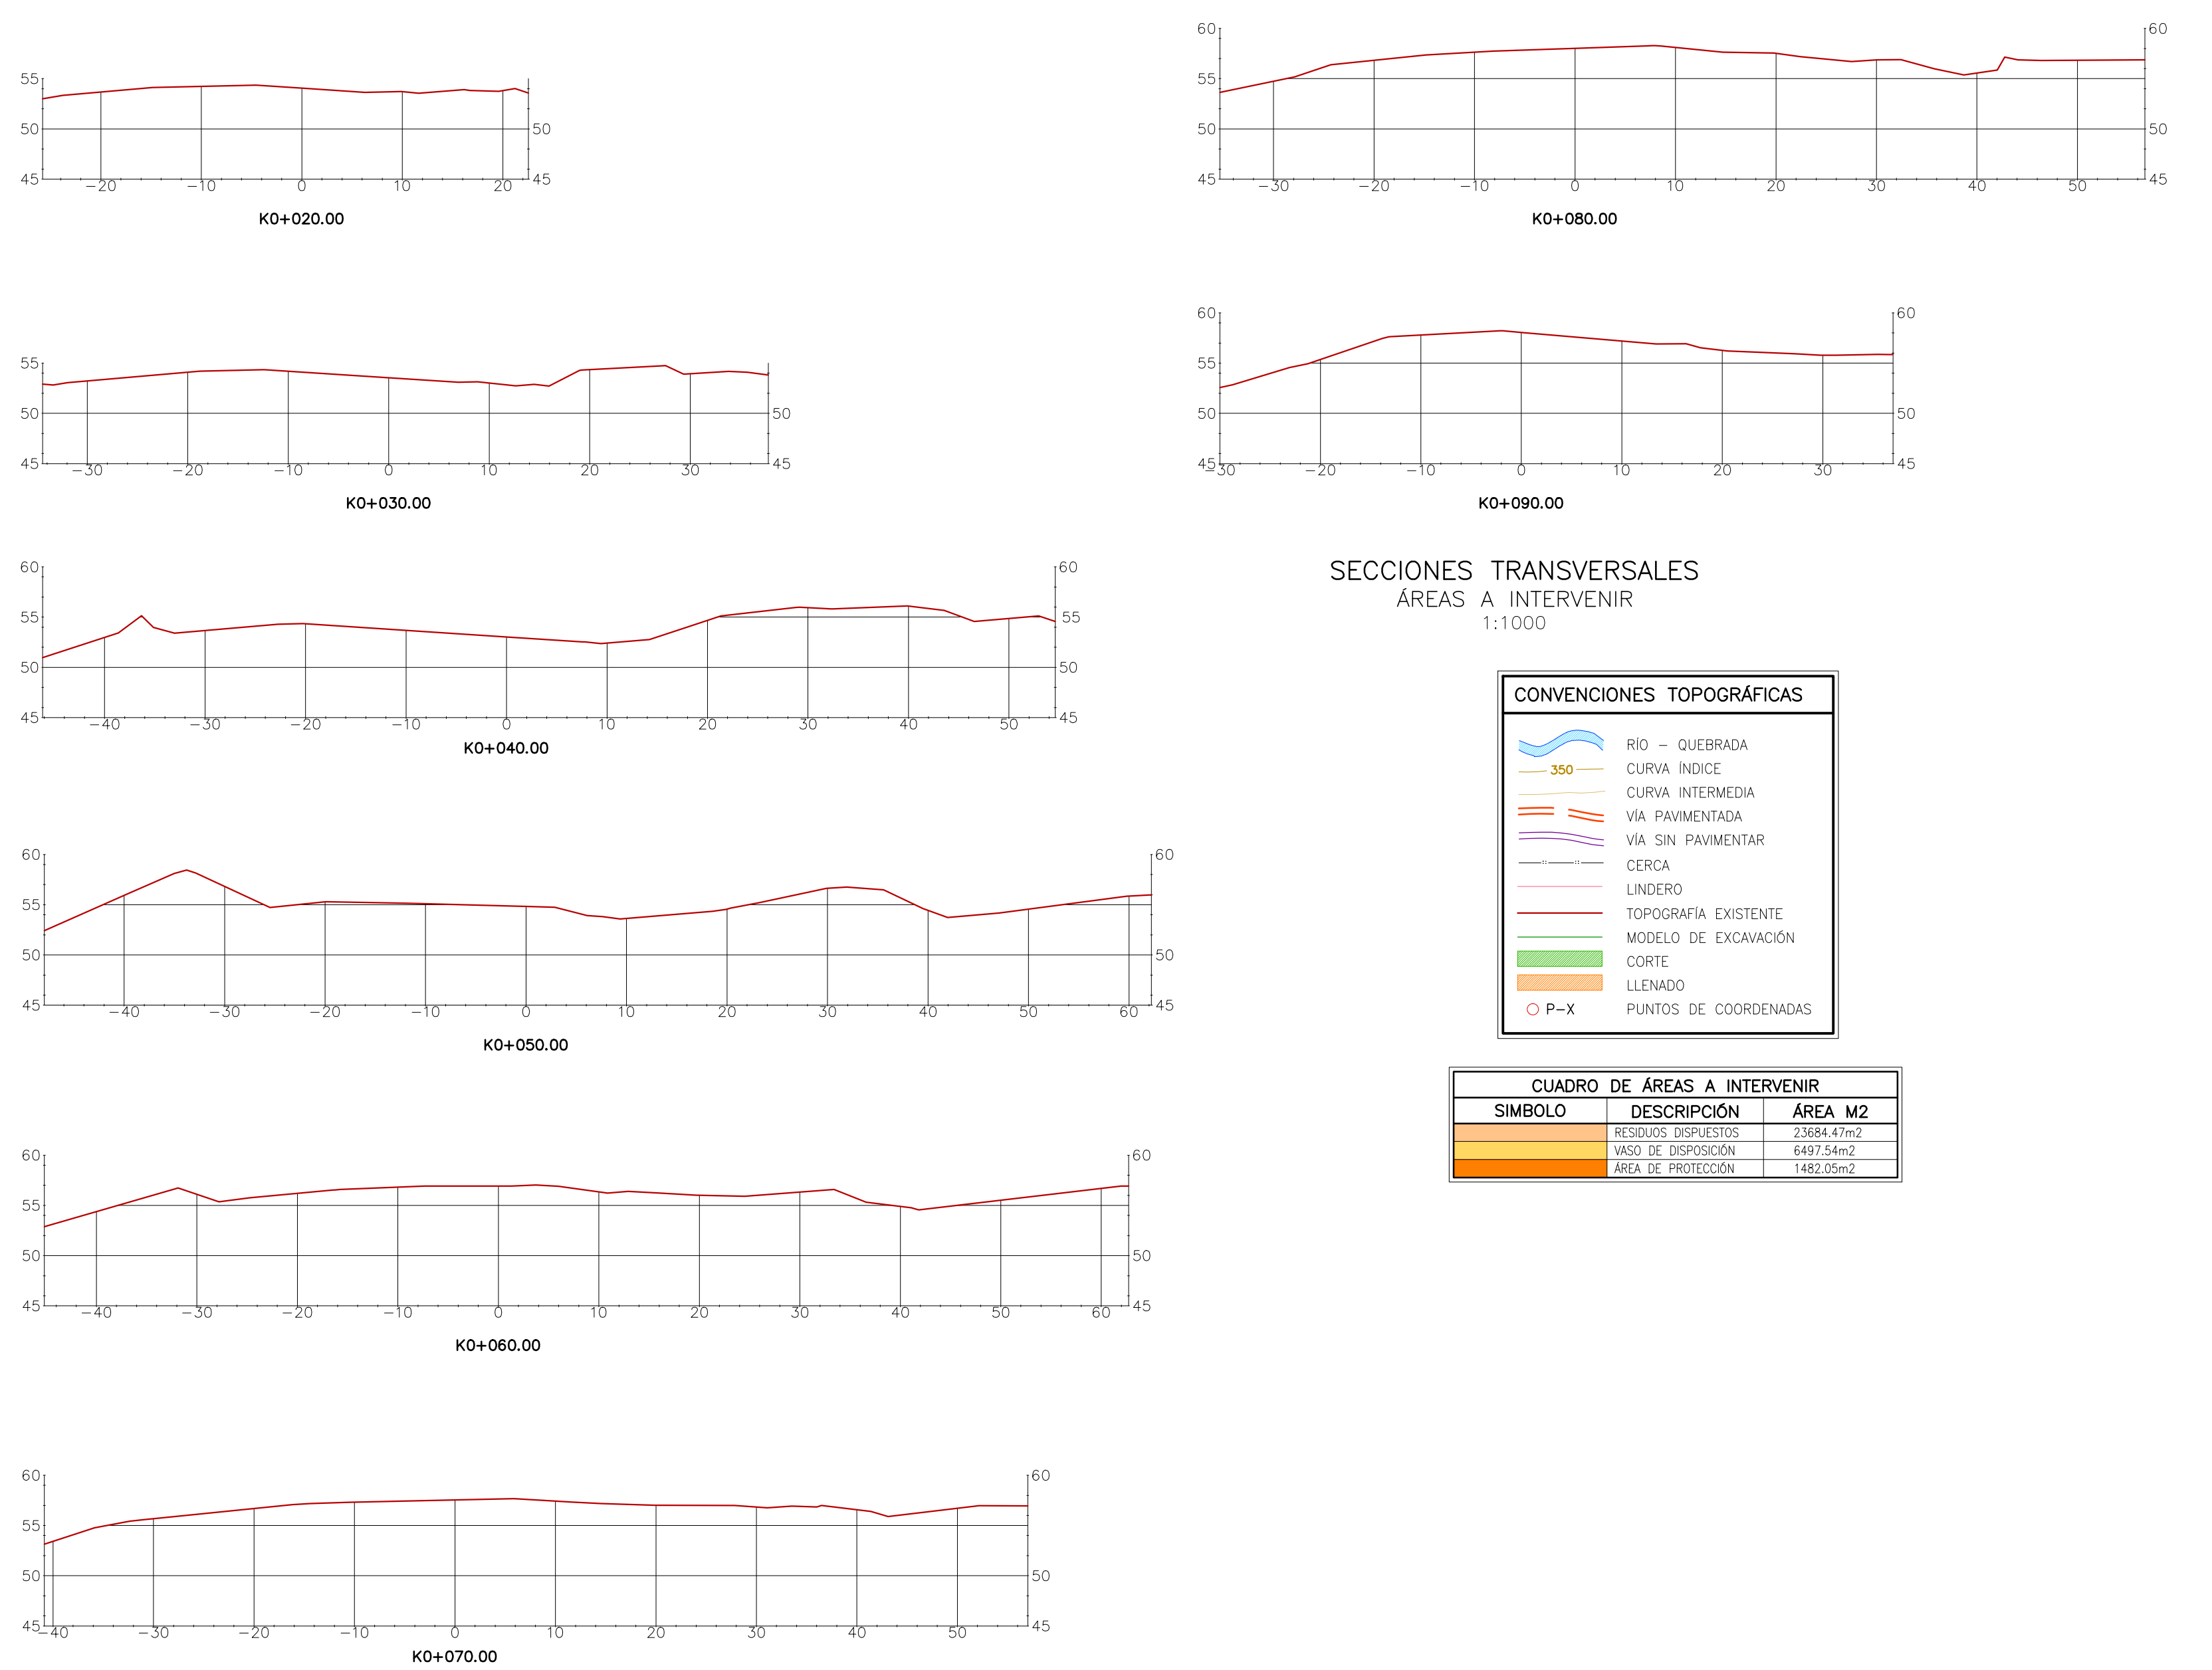

SECCIONES TRANSVERSALES
ÁREAS A INTERVENIR
1:1000

CONVENCIONES TOPOGRÁFICAS

- RIO - QUEBRADA
- CURVA INDICE
- CURVA INTERMEDIA
- VIA PAVIMENTADA
- VIA SIN PAVIMENTAR
- CERCA
- LINDERO
- TOPOGRAFIA EXISTENTE
- MODELO DE EXCAVACION
- CORTE
- LLENADO
- P-X
- PUNTOS DE COORDENADAS

CUADRO DE ÁREAS A INTERVENIR

SIMBOLO	DESCRIPCIÓN	ÁREA M2
	RISQUIS	2884.87m2
	VASO DE DISPOSICIÓN	6497.54m2
	ÁREA DE PROTECCIÓN	1482.05m2

Fiduciaria Bogotá

Hs HIDROSUELOS

DIRECTOR
Ing. Maria Alexandra Degiovanni
T.P. 05238060092 ANT

ESPECIALISTA
Ing. Wilson Daniel Diaz Espejo
T.P. 15238-293797 BYC

LOCALIZACIÓN EN COLOMBIA

LOCALIZACIÓN EN CHOCÓ

MODIFICACIONES

FECHA	MODIFICACIÓN	ESPECIFICACIÓN	FIRMA

NOMBRE DEL PROYECTO

PLAN OPERATIVO PARA LA DISPOSICIÓN FINAL DE RESIDUOS SÓLIDOS EN EL BOTADERO "MARMOLEJO" DE LA CIUDAD DE QUIBDÓ

DEPARTAMENTO DEL CHOCÓ

UBICACIÓN

PREDIO "MARMOLEJO" QUIBDÓ - CHOCÓ

CONTIENE

ÁREAS A INTERVENIR

ESCALA: INDICADAS

ARCHIVO: Plano PO-C-01 - Areas a intervenir.dwg

No PROYECTO

Contrato FB-002-36-2015

REVISÓ

Ing. Diana Mageid Palacio M.

APROBÓ

Ing. Carlos Alberto Parra

FECHA

Octubre del 2015

No PLANO

PO-C-01